


RZUT PRZYZIEMIA 1:100

ZESTAWIENIE POWIERZCHNI:

1/1 WIATROLAP	2,60 m ²
1/2 HOL	4,50 m ²
1/3 ŁAZIENKA	4,70 m ²
1/4 SALON Z KUCHNIĄ	29,10 m ²
1/5 POM. GOSP.	2,70 m ²
1/6 GARAŻ	17,70 m ²

RAZEM: 61,30 m²

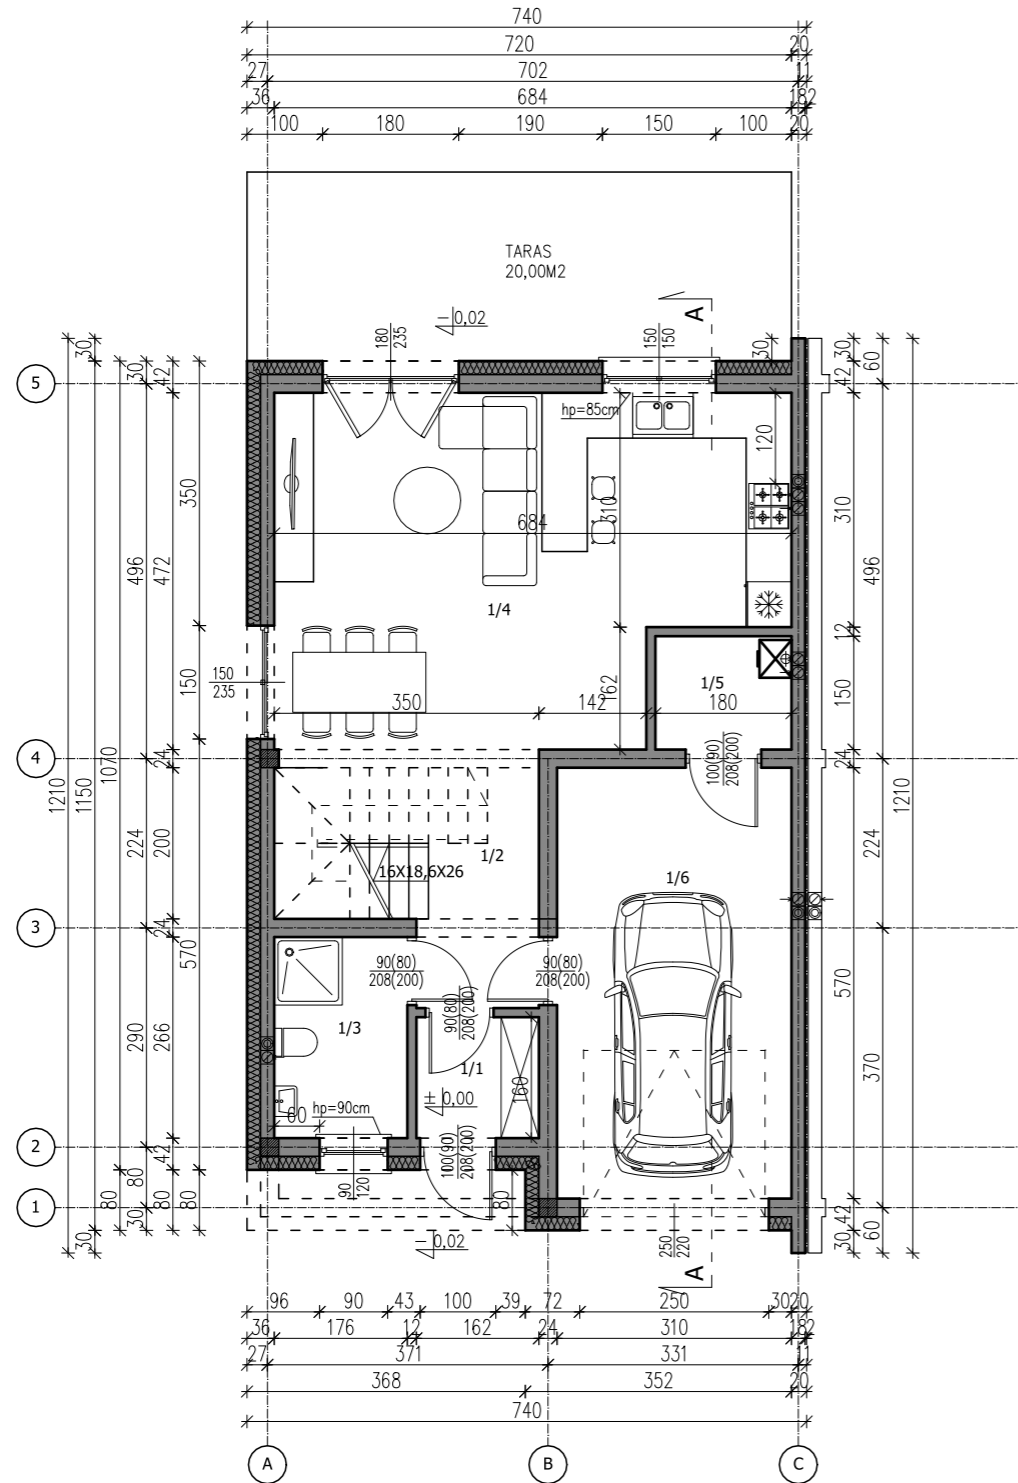

RZUT PODDASZA 1:100

ZESTAWIENIE POWIERZCHNI:

2/1 KORYTARZ	6,50 m ²
2/2 POKÓJ	13,70 m ²
2/3 POKÓJ	11,80 m ²
2/4 ŁAZIENKA	5,50 m ²
2/5 POKÓJ	11,90 m ²
2/6 POKÓJ	8,00 m ²

RAZEM: 57,40 m²

