


RZUT PRZYZIEMIA 1:100

ZESTAWIENIE POWIERZCHNI:

1/1 WIATROLAP	2,90 m ²
1/2 HOL	1,90 m ²
1/3 ŁAZIENKA	5,60 m ²
1/4 SALON Z KUCHNIĄ	32,00 m ²
1/5 GARAŻ	17,60 m ²

RAZEM: 60,00 m²

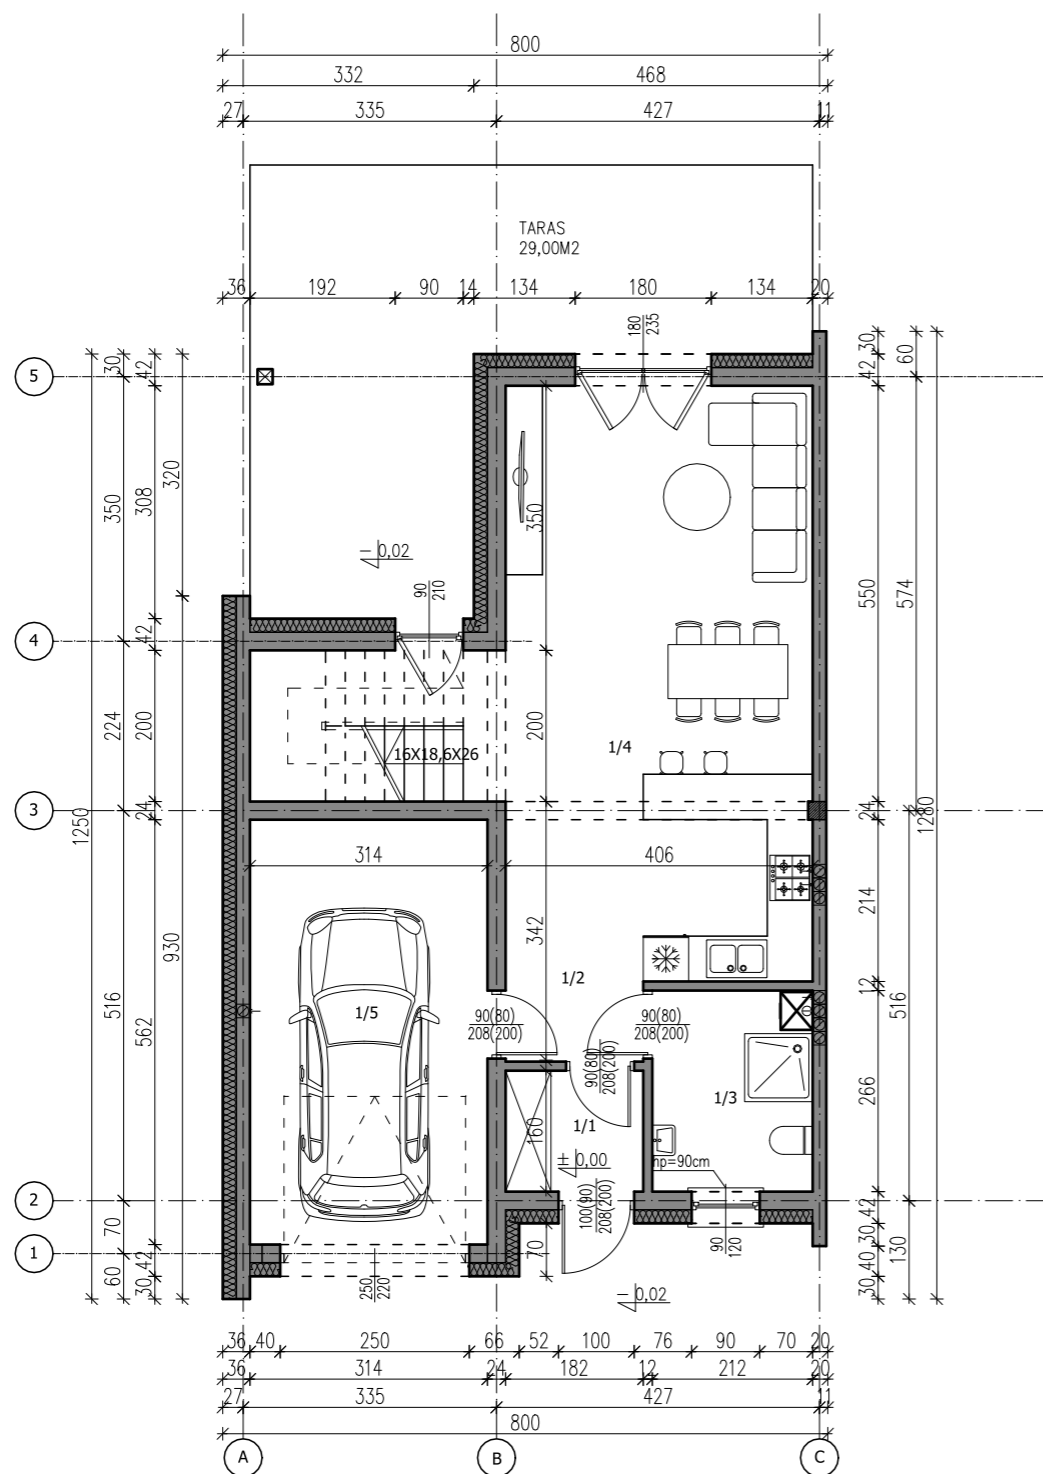

RZUT PODDASZA 1:100

ZESTAWIENIE POWIERZCHNI:

2/1 KORYTARZ	6,40 m ²
2/2 POKÓJ	14,45 m ²
2/3 ŁAZIENKA	6,90 m ²
2/4 POKÓJ	13,90 m ²
2/5 POKÓJ	13,20 m ²

RAZEM: 54,85 m²

