


RZUT PRZYZIEMIEMIA 1:100

ZESTAWIENIE POWIERZCHNI:

1/1 WIATROLAP	2,90 m ²
1/2 HOL	5,20 m ²
1/3 ŁAZIENKA	5,70 m ²
1/4 SALON Z KUCHNIĄ	33,00 m ²
1/5 POM. GOSP.	6,30 m ²
1/6 GARAŻ	18,80 m ²

RAZEM: 71,90 m²

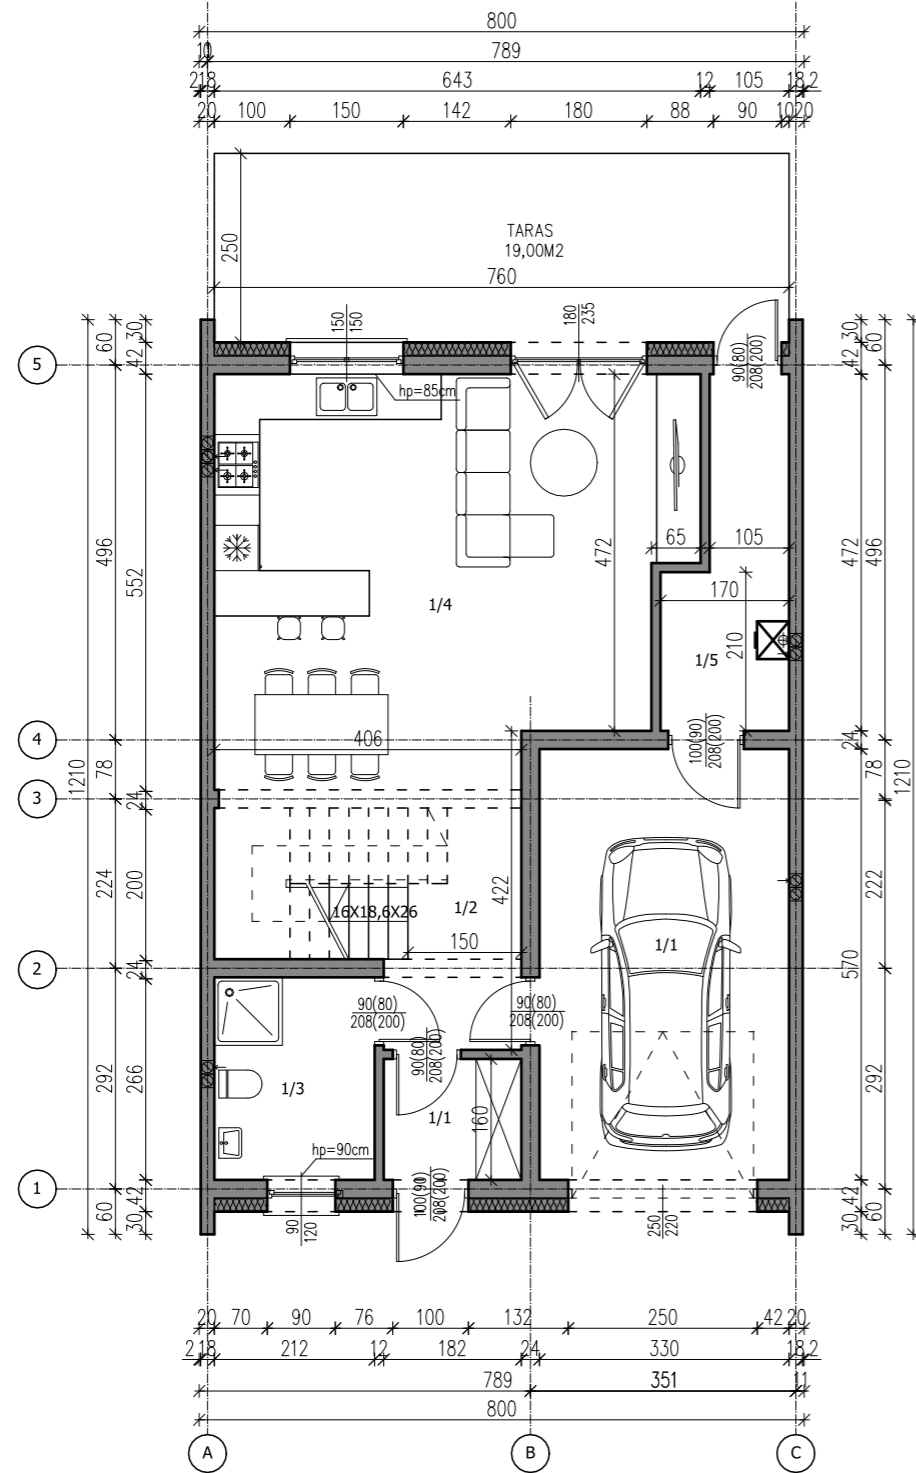

RZUT PODDASZA 1:100

ZESTAWIENIE POWIERZCHNI:

2/1 KORYTARZ	6,40 m ²
2/2 POKÓJ	18,45 m ²
2/3 POKÓJ	15,10 m ²
2/4 ŁAZIENKA	6,60 m ²
2/5 POKÓJ	12,10 m ²
2/6 POKÓJ	10,40 m ²

RAZEM: 69,05 m²

