


### RZUT PRZYZIEMIA 1:100

#### ZESTAWIENIE POWIERZCHNI:

1/1 WIATROLAP	2,90 m <sup>2</sup>
1/2 HOL	4,50 m <sup>2</sup>
1/3 ŁAZIENKA	3,40 m <sup>2</sup>
1/4 SALON Z KUCHNIĄ	29,20 m <sup>2</sup>
1/5 POM. GOSP.	2,20 m <sup>2</sup>
1/6 GARAŻ	18,80 m <sup>2</sup>
<b>RAZEM:</b>	<b>61,00 m<sup>2</sup></b>

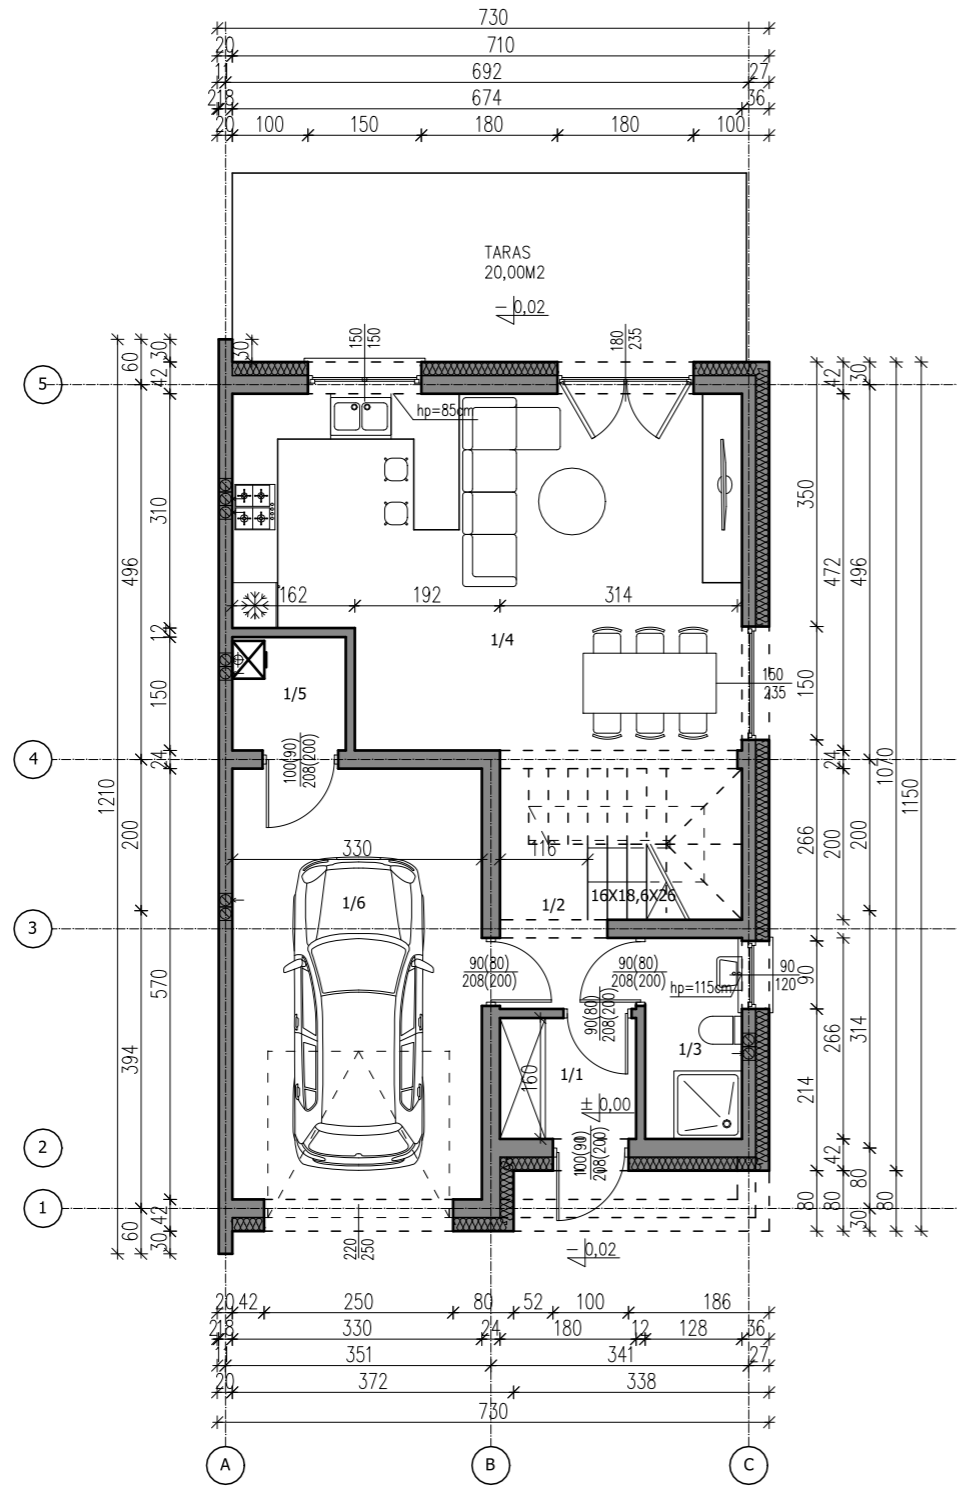

### RZUT PODDASZA 1:100

#### ZESTAWIENIE POWIERZCHNI:

2/1 KORYTARZ	6,30 m <sup>2</sup>
2/2 POKÓJ	12,60 m <sup>2</sup>
2/3 POKÓJ	13,10 m <sup>2</sup>
2/4 ŁAZIENKA	6,00 m <sup>2</sup>
2/5 POKÓJ	12,90 m <sup>2</sup>
2/6 POKÓJ	8,15 m <sup>2</sup>
<b>RAZEM:</b>	<b>59,05 m<sup>2</sup></b>

